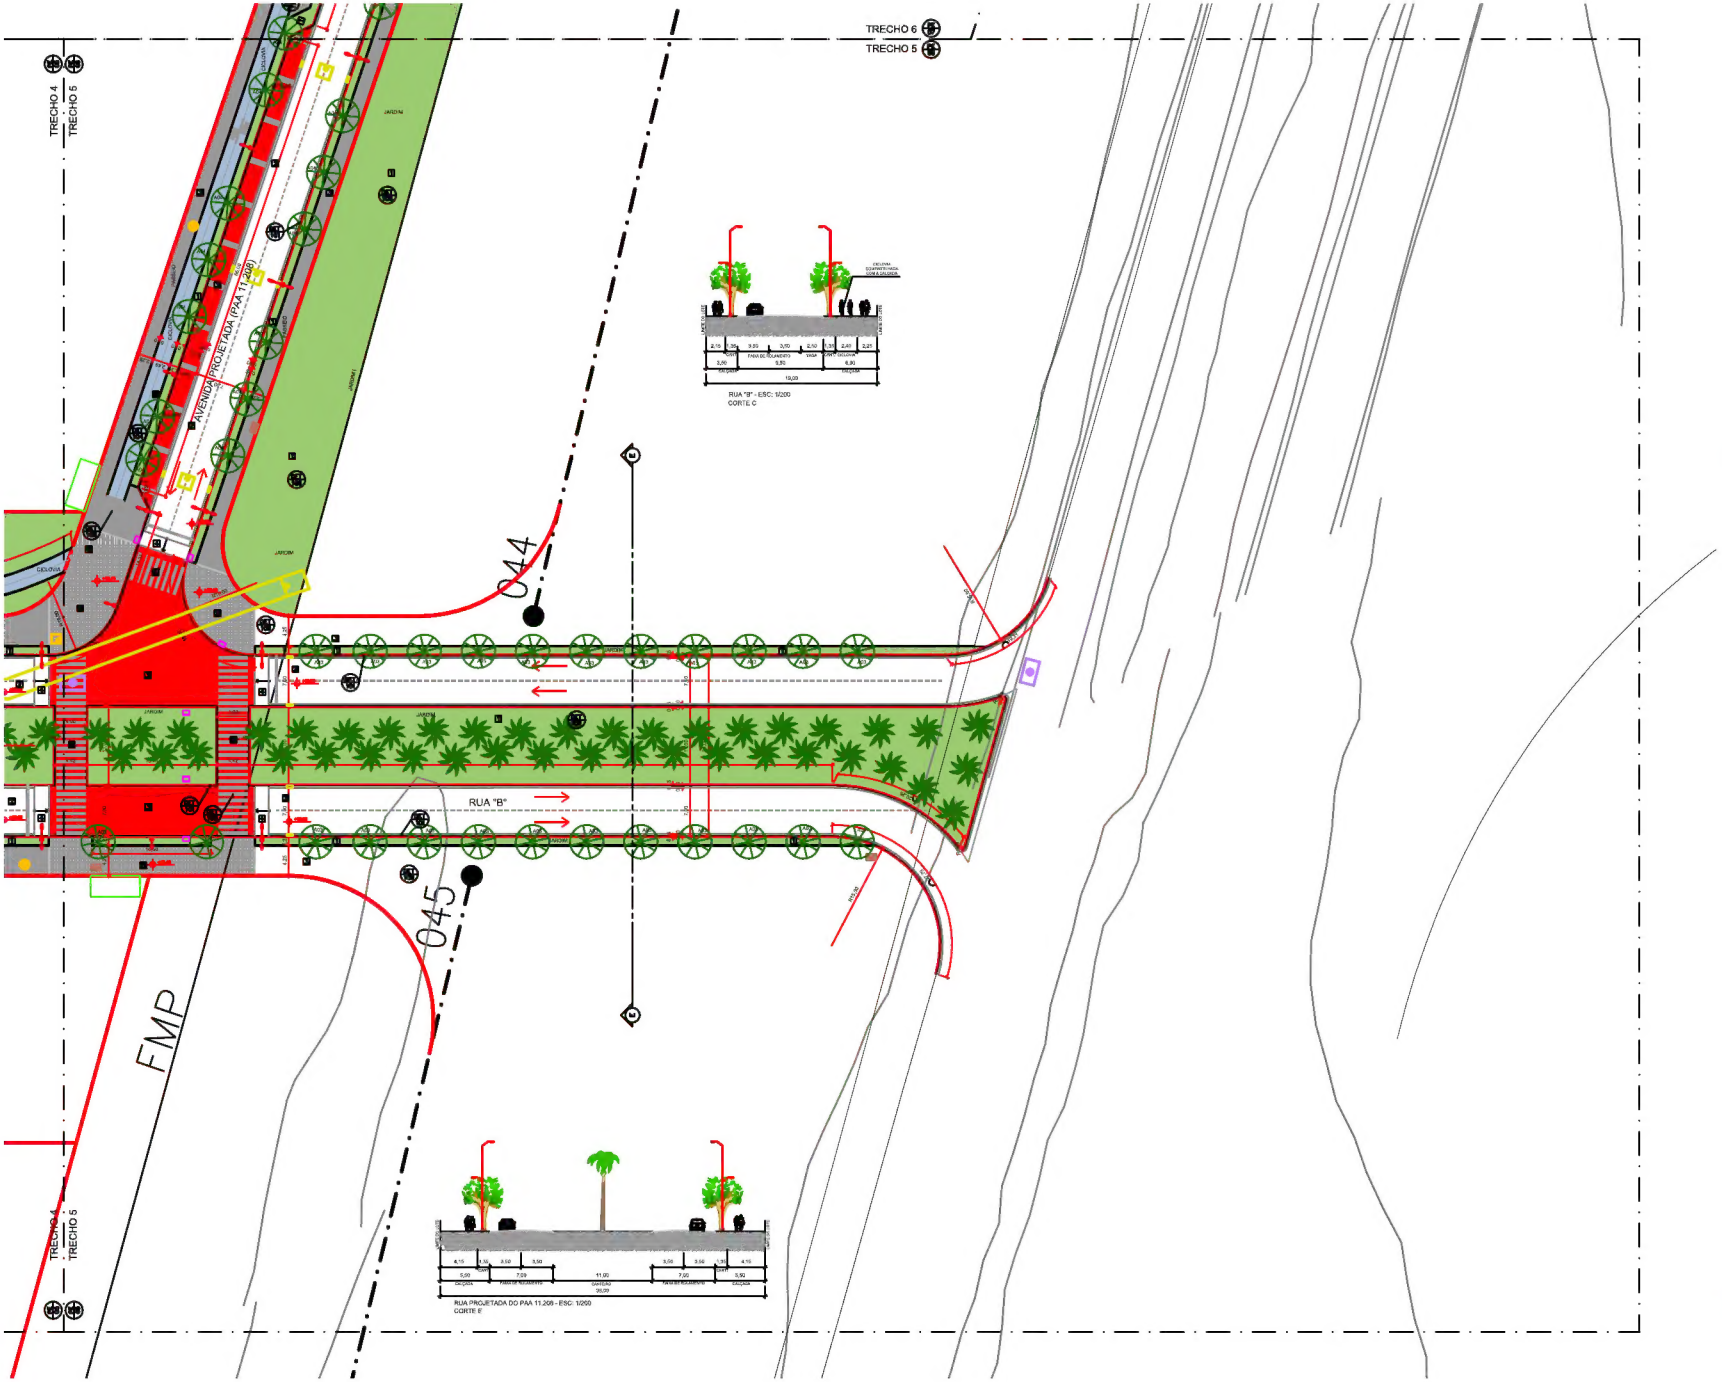

01 PLANTA TRECHO 05
ESCALA 1/250

LEGENDA

LOCALIZAÇÃO

PISOS

NOTAS

1 – TODAS AS MEDIDAS DEVERÃO SER CONFERIDAS EM CAMPO ANTES DE QUALQUER LEVANTAMENTO TOPOGRÁFICO

PREFEITURA MUNICIPAL DO RIO DE JANEIRO
SECRETARIA DE URBANISMO

PROJETO VILA OLÍMPICA
PROJETO EXECUTIVO – URBANISMO

PLANTA VIA PROJETADA – TRECHO 05

ESCALA 1/250

ESTE DOCUMENTO É DE TOTAL E EXCLUSIVA RESPONSABILIDADE DO EMITENTE